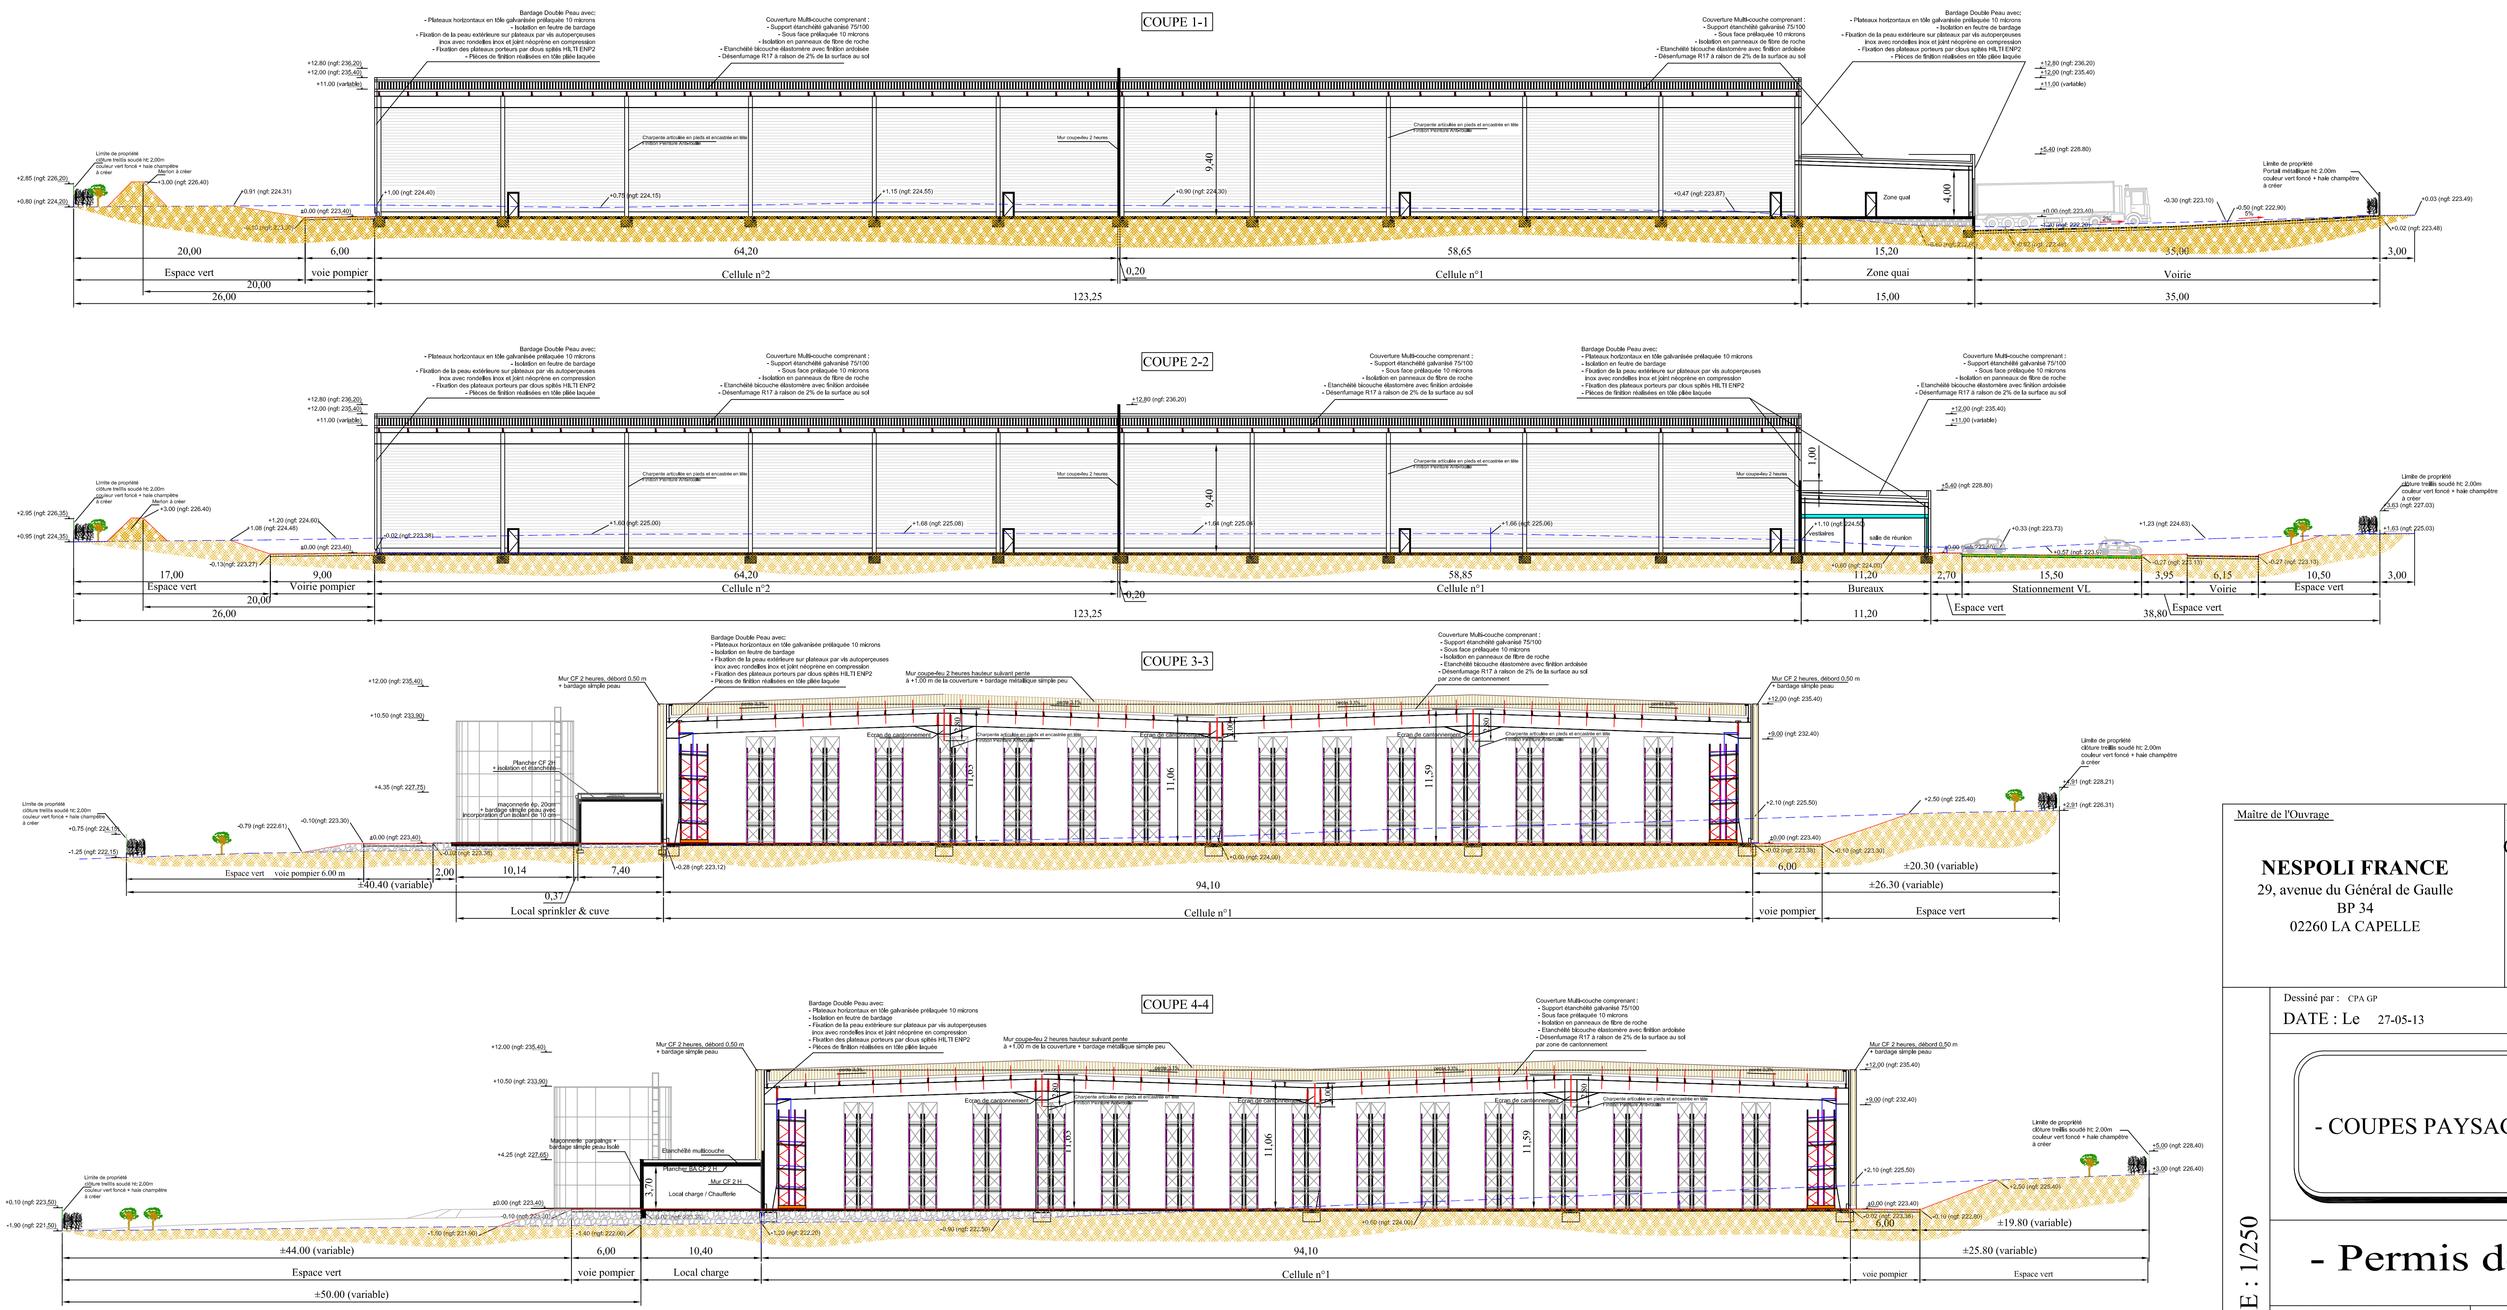

Maître de l'Ouvrage

NESPOLI FRANCE
29, avenue du Général de Gaulle
BP 34
02260 LA CAPELLE

Objet du Projet:

Construction d'un bâtiment industriel
à vocation de stockage
et d'une partie bureaux
ZAC des Andiers
à LA CAPELLE (02)

Dessiné par : CPA GP

DATE : Le 27-05-13

- COUPES PAYSAGERES / ETAT PROJETE -

- Permis de construire -

ECHELLE : 1/250

Maître d'Oeuvre d'Exécution:

C.P.A.
Coordination Programmation Assistance
Les Rosières - 02160 CRAONNE
tel : 03.23.22.34.10 - fax : 03.23.22.34.19
E-mail : cpa@cpa02.fr

Plan n°03

Indice :

INDICE	MODIFICATIONS	DATE

N° affaire : 13-66 FRANPIN BATIMENT LOGISTIQUE
FICHIER : COUPES PAYSAGERES APD .dwg

Ce plan est un plan de principe non valable pour exécution
Ce plan est propriété de CPA, et ne peut être en aucun cas utilisé, copié ou reproduit sans notre accord, sous peine de poursuites.